SCHWEIZERISCHE HAUPTSTRASSEN

MAPPE . . . . . BEILAGE . . . . .

Kanton Graubünden

Strassennummer

H27

Strassenzug	Bauabschnitt:	km
SILVAPLANA		0.00
ENGADINER-STRASSE	Lärmschutzwand Celerina	7.43 – 8.11
GRENZE A		89.36

Effektive Baulänge: 680 m

AUFLAGEPROJEKT

SITUATION 1:500

Plan Nr.: 27.5034.2 Datum: November 2018

Kantonale Behörde:	Eingangsstempel:	Der Projektverfasser:
Die Regierung des Kantons Graubünden Tiefbauamt Graubünden		AF TOSCANO AG Via d'Ardenno 12 7504 Pontresina

AF TOSCANO

Via d'Ardenno 12
7504 Pontresina
Tel. 081 / 858 80 80
pontresina@toscano.ch

Projektant:	Gezeichnet:	Geprüft:	Datum:	Format:	Objekt-Nr.:
PM	PM	Me	November 2018	60/189	200255

Index	Änderung	Datum	Gezeichnet	Geprüft

LEGENDE

Schutzzonen
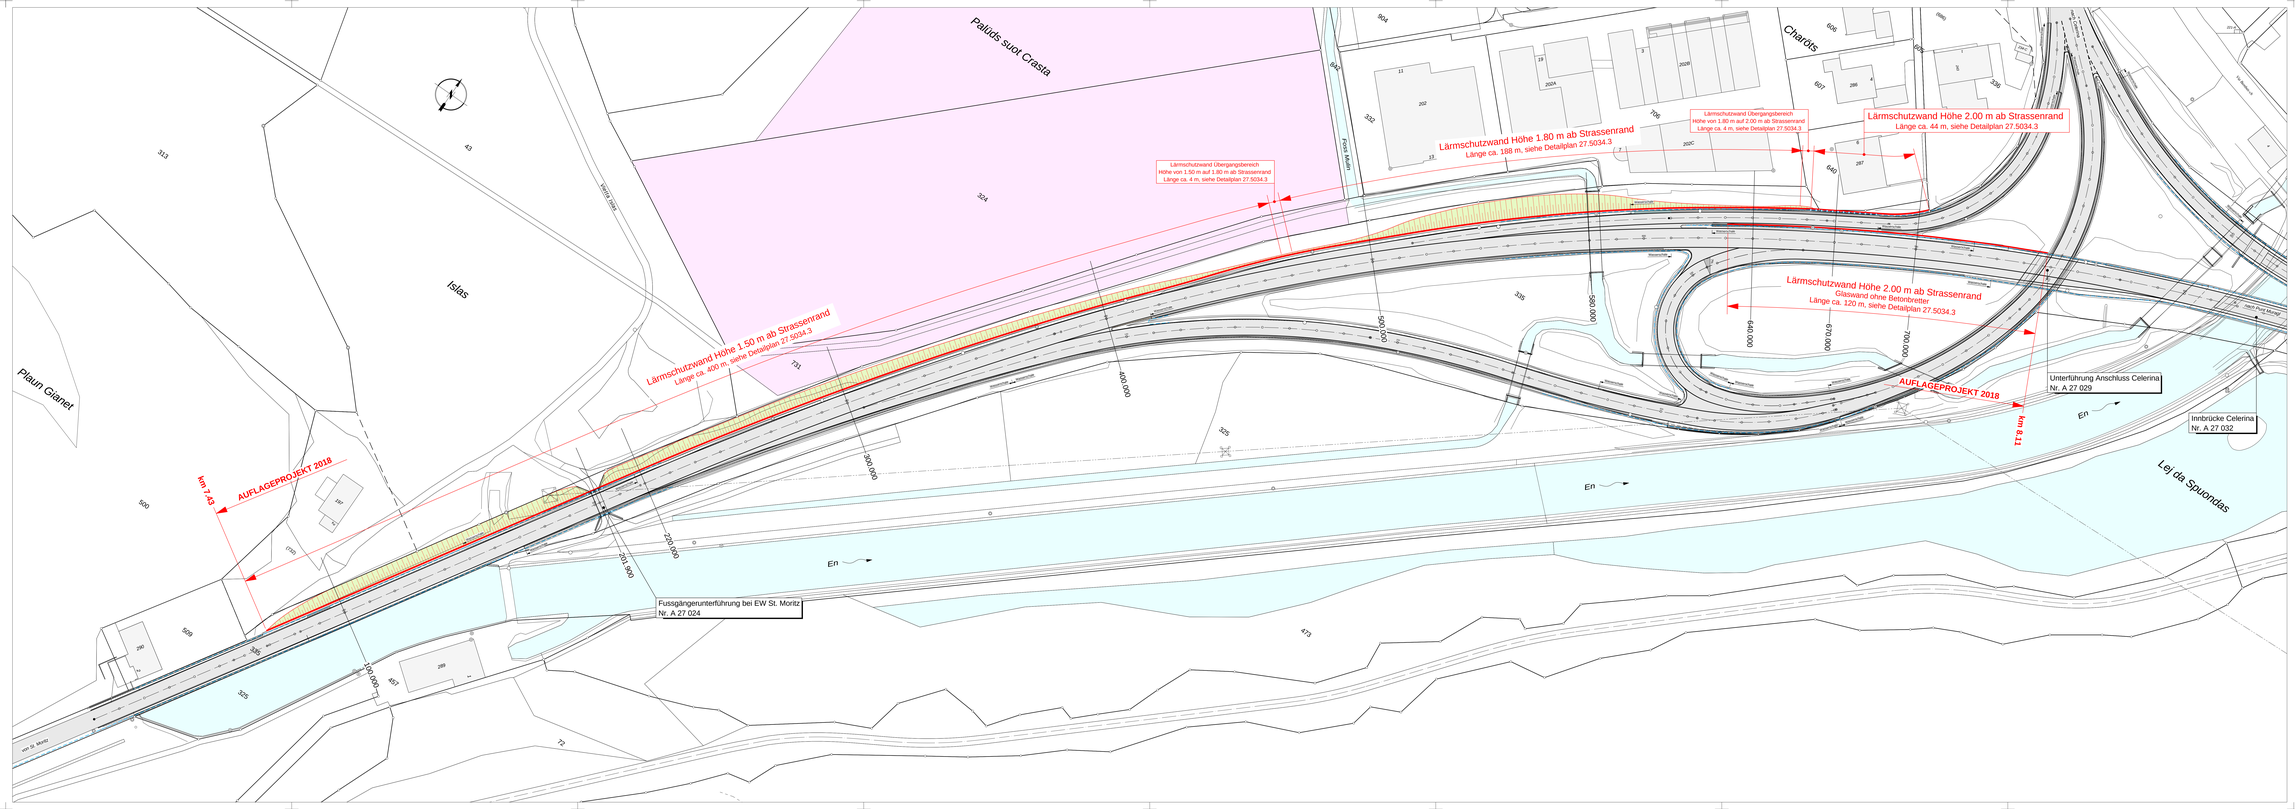
Flachmoore regional