



Strassenzug SILVAPLANA	Bauabschnitt: Lärmschutzwand Celerina	km 0.00  7.43   8.11  89.36
Effektive Baulänge: <b>680</b> m		


AUFLAGEPROJEKT

**DETAILS**


Plan Nr.: 27.5034.3	Datum: November 2018
Kantonale Behörde: Die Regierung des Kantons Graubünden	Der Projektverfasser: AF TOSCANO AG Via d'Arövens 12 7504 Pontresina
Tiefbauamt Graubünden	

		Via d'Arövens 12 7504 Pontresina Tel. 081 / 838 80 80 pontresina@toscano.ch	
Projektiert: PM	Gezeichnet: PM	Geprüft: Me	Datum: November 2018
Format: 60/105		Objekt-Nr.: 200255	
Index	Änderung	Datum	Gezeichnet


Ansicht Höhe 1.50 m, 1:20

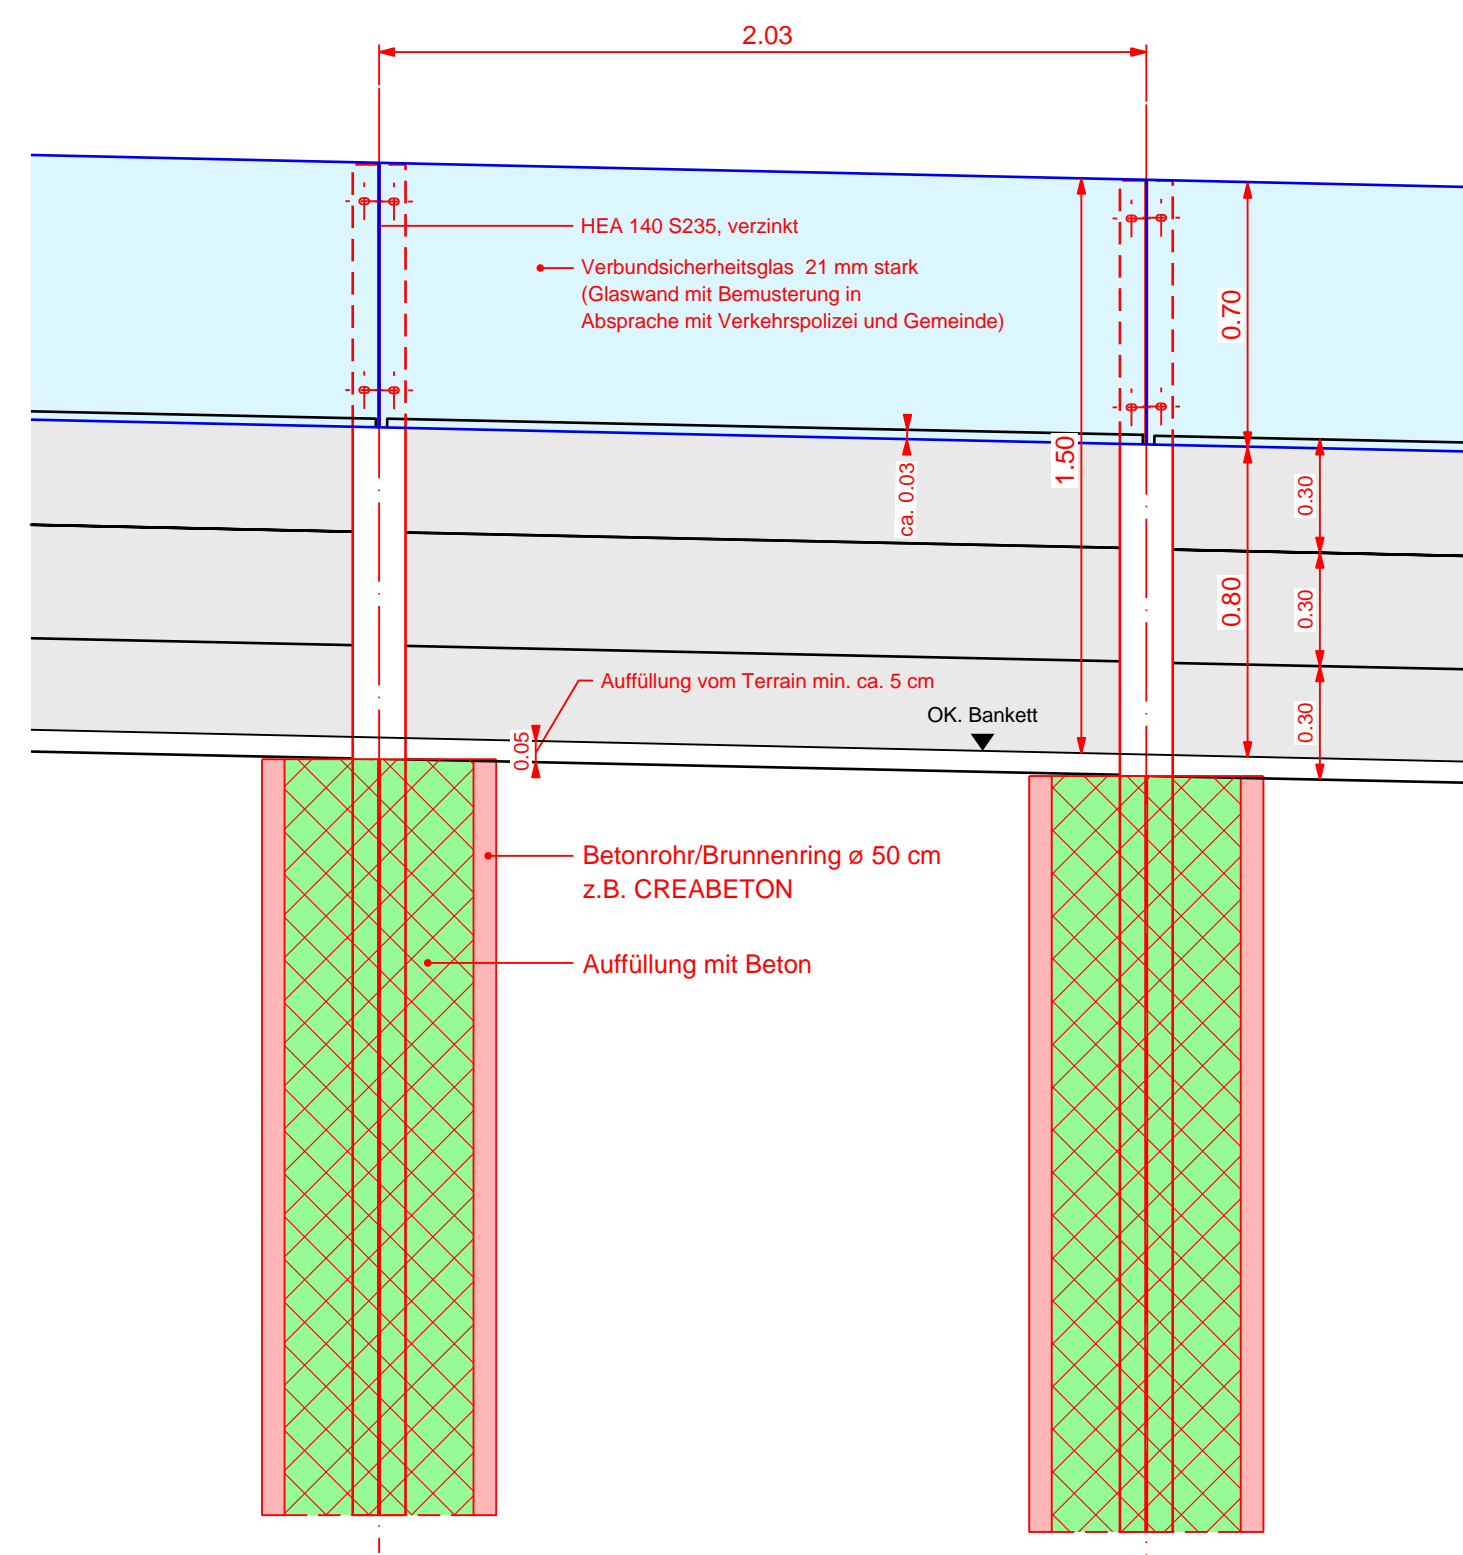


Ansicht Übergang Höhe 1.50 m auf 1.80 m und 1.80 m auf 2.00 m, 1:50

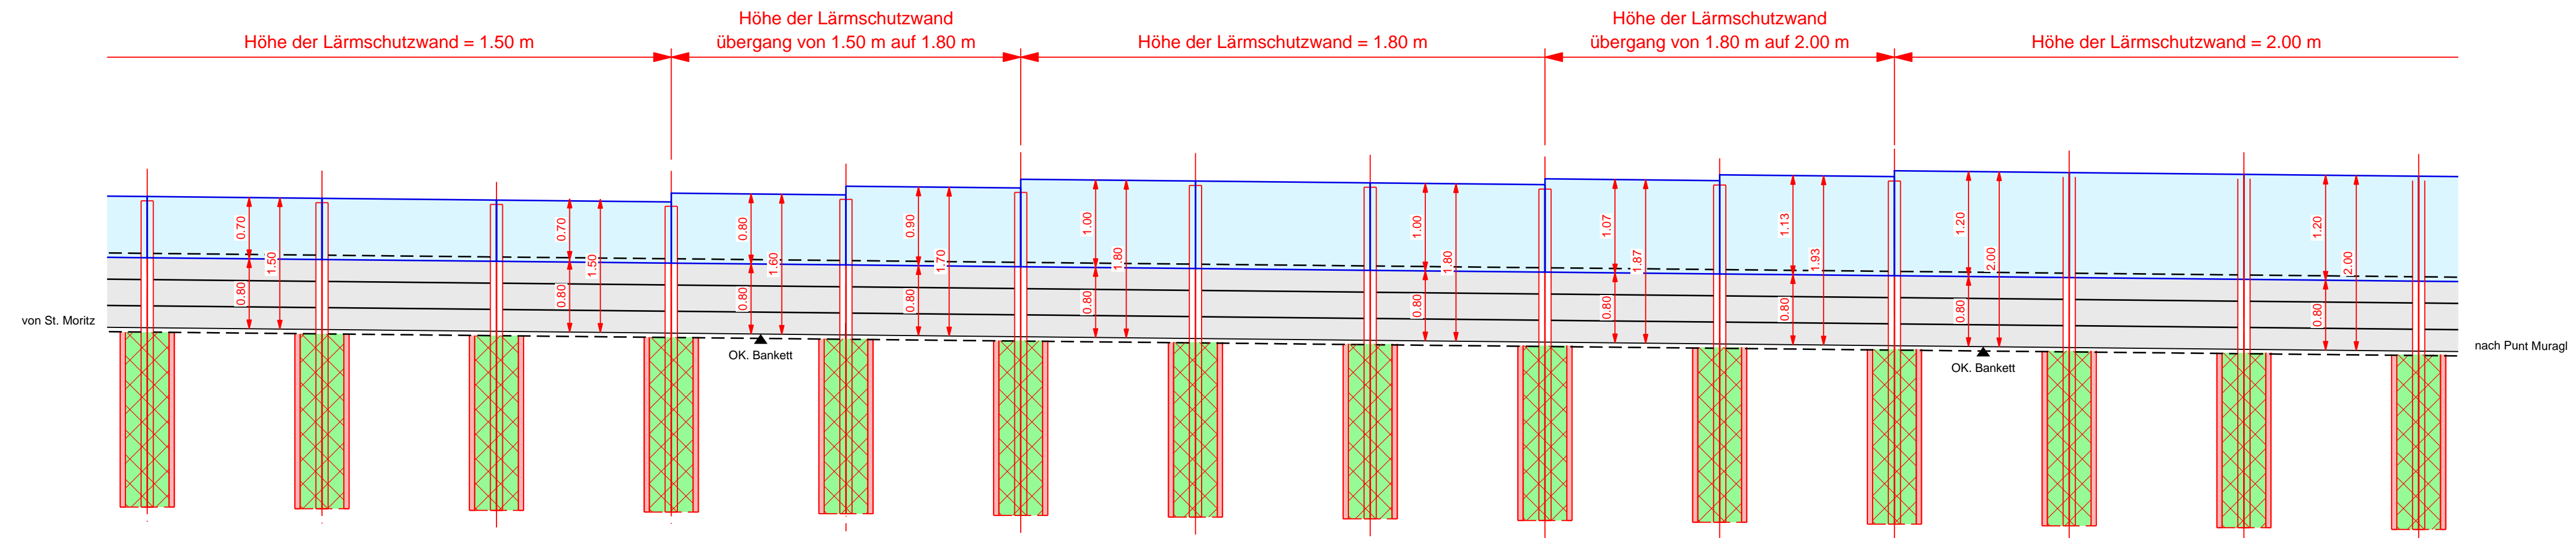

Ansicht Höhe 1.80 m, 1:20

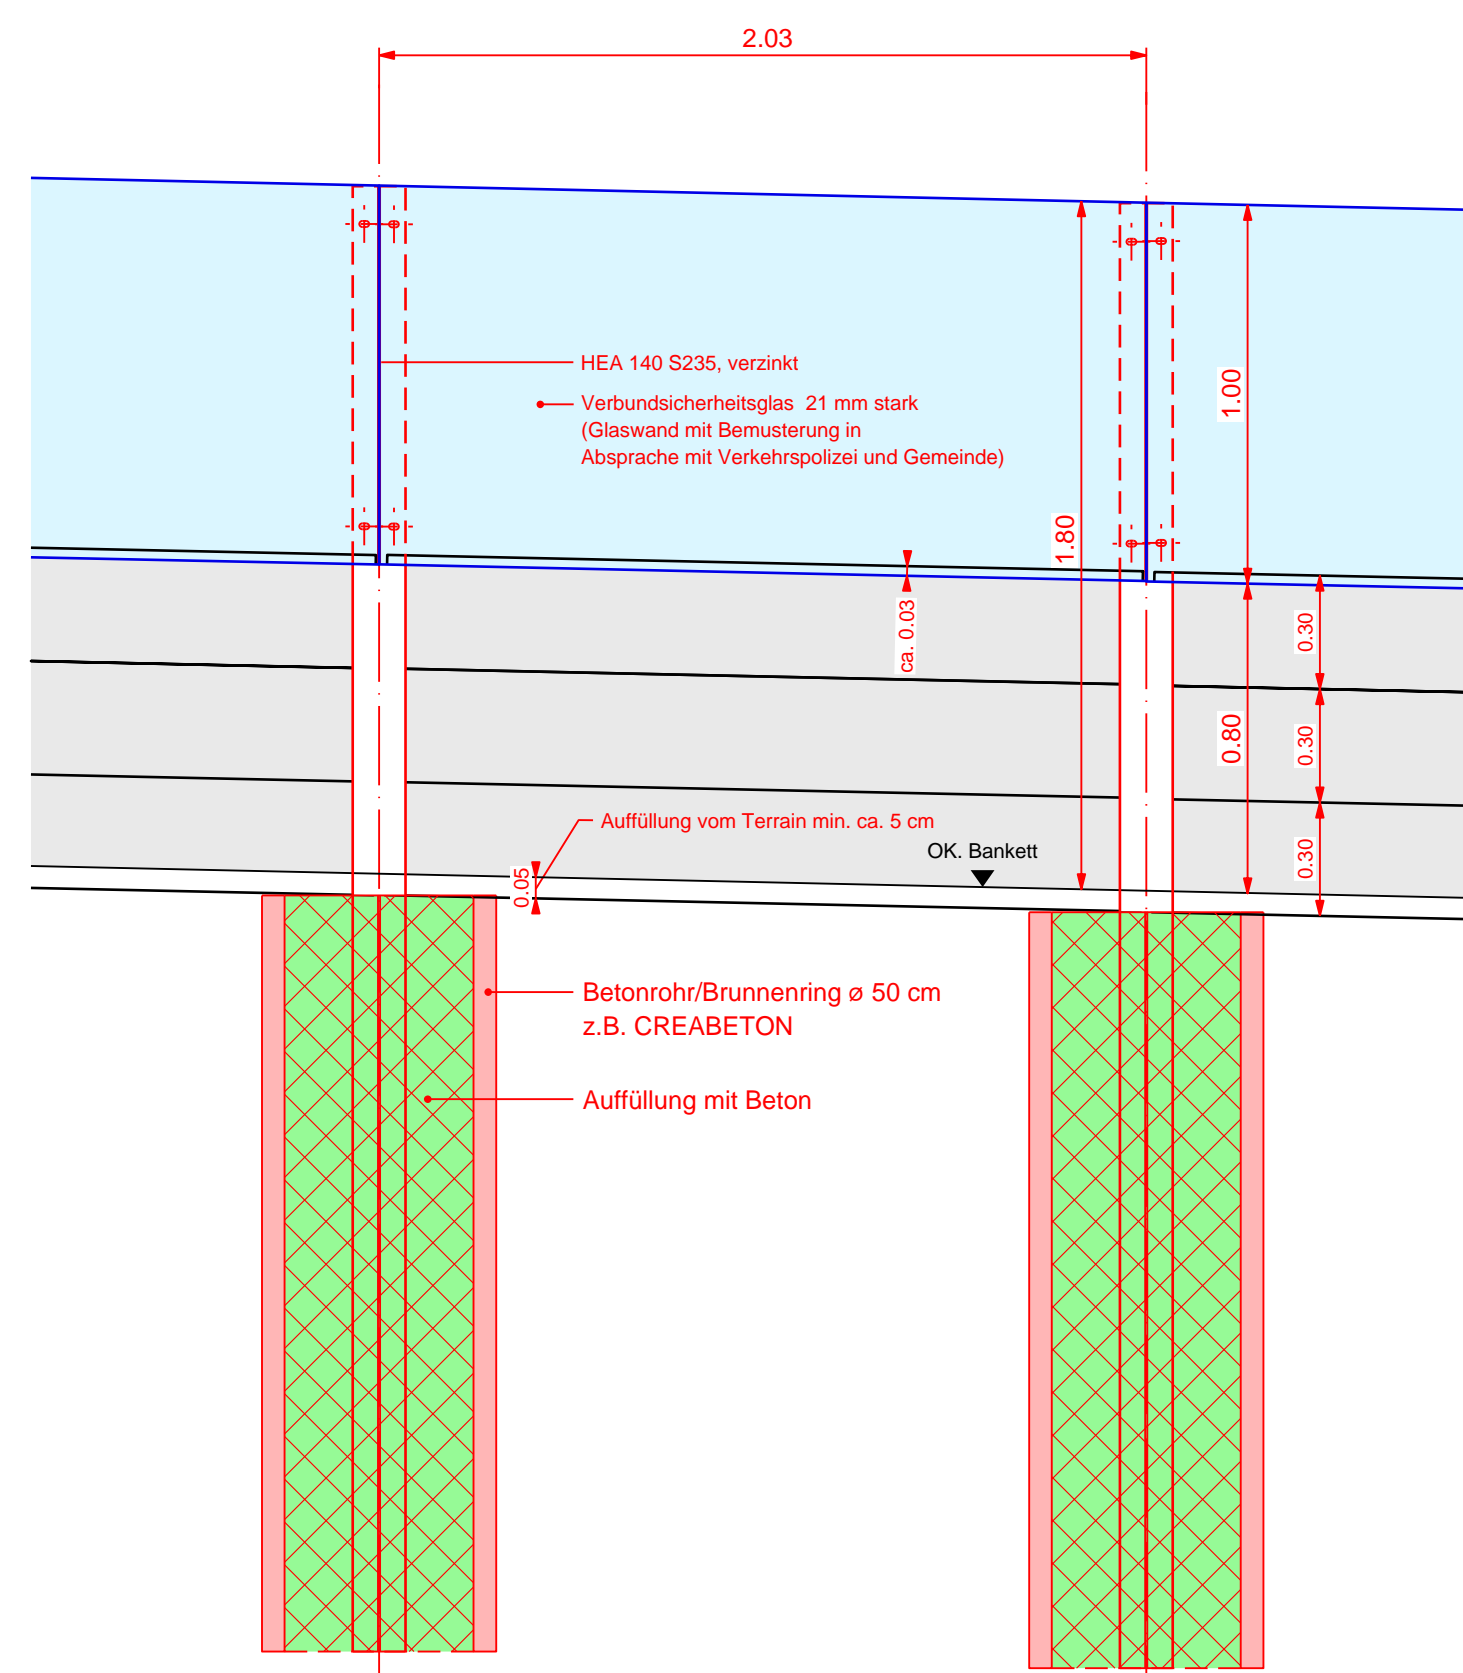

Detail Kordon 1:10

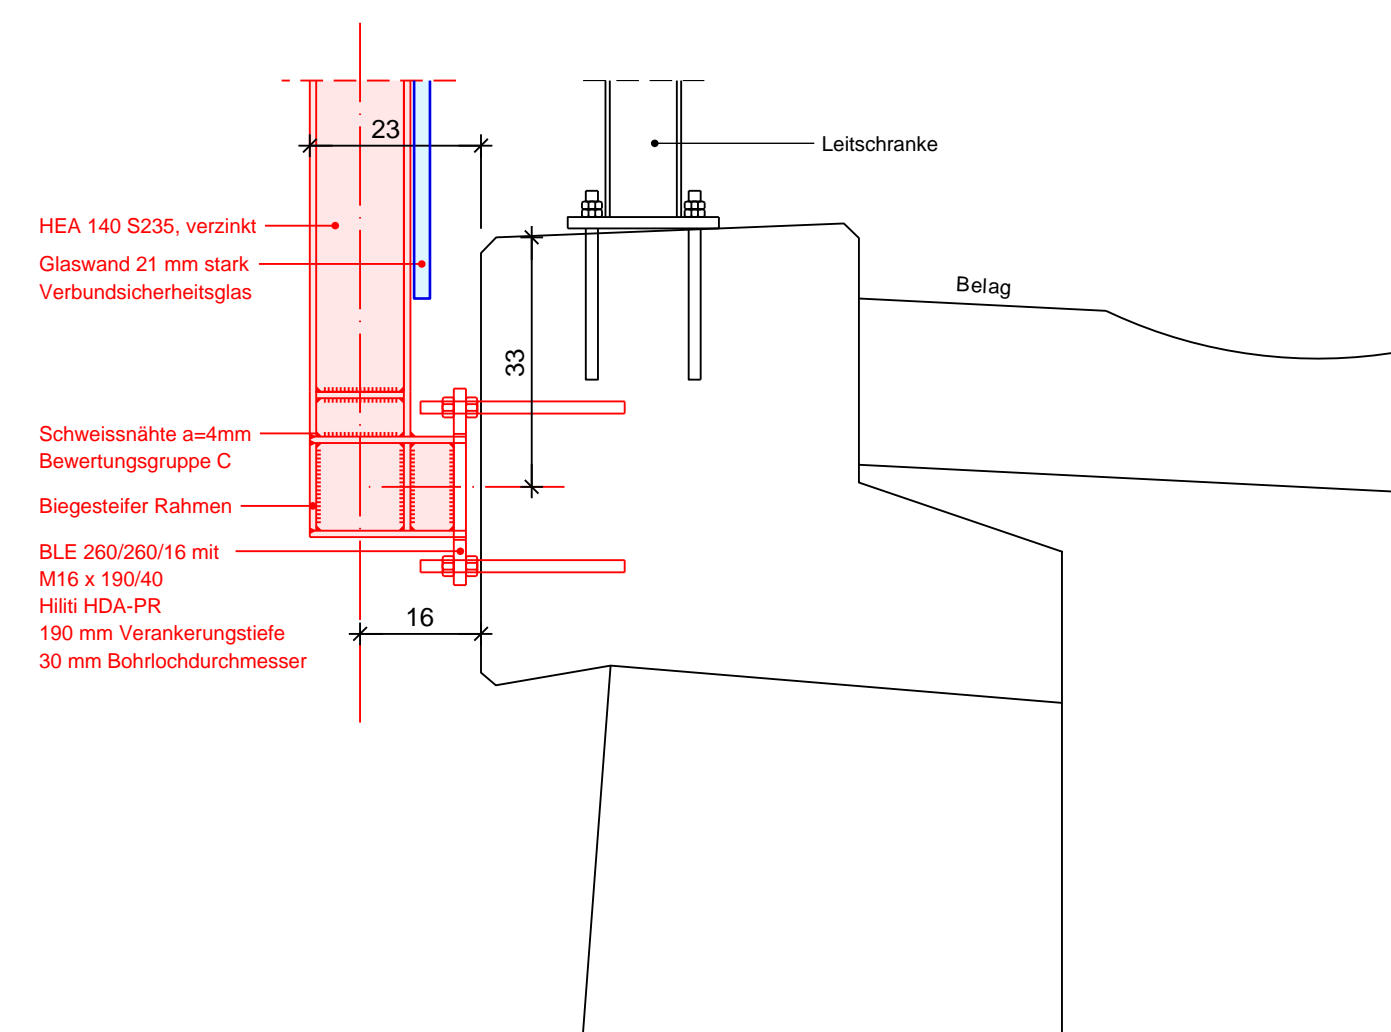

Strassenansicht



Ansicht von Celerina

