


Kanton Graubünden

Gemeinde Celerina

# Revitalisierungsprojekt Inn, Celerina Auflageprojekt

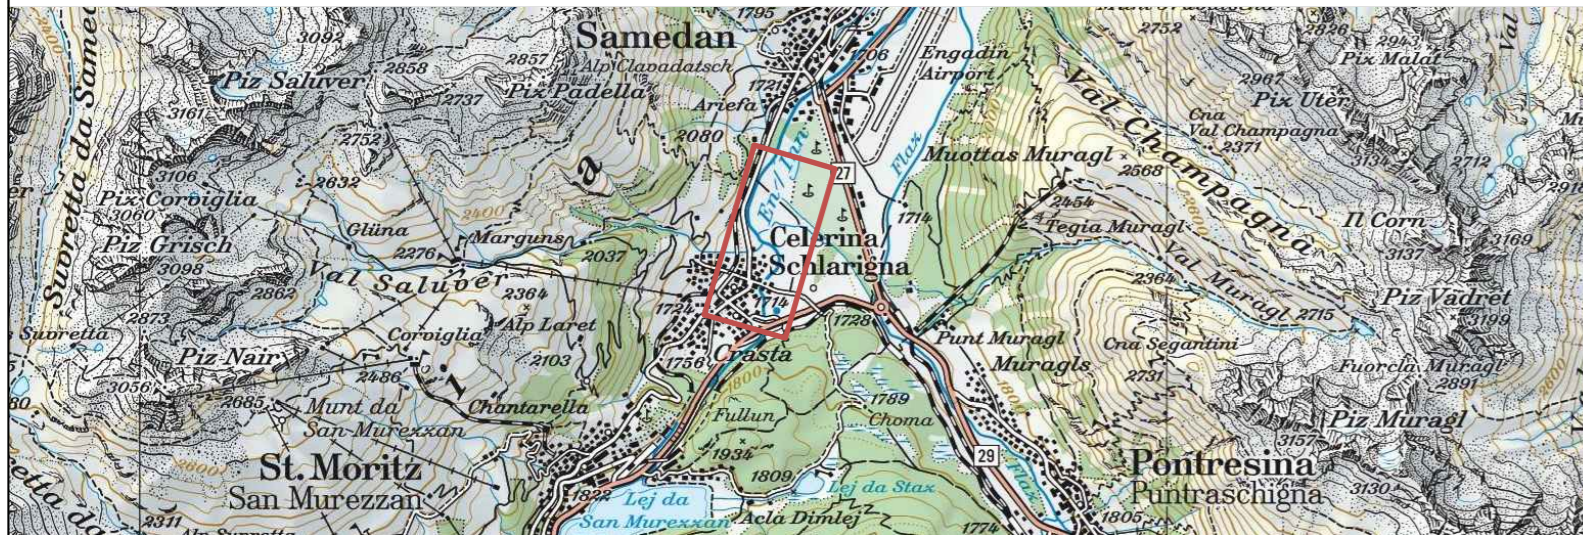

Gewiss-Adr. 83.635 (km 3.500) - 82.694 (km 4.438)  
Querprofile 1:500  
Gerinneabschnitt "unten"

**ecowert**  
NATURLICH FOKUSSIERT.

**Hunziker, Zarn & Partner**  
Ingenieurbüro für Fluss- und Wasserbau

**EICHENBERGERREVITAL** SA  
Ingenieurbüro für Wasserbau  
und Gewässerrevitalisierung  
Rheinfeldstrasse 2 - 7000 Chur

Chur, August 2020

Plan Nr. 10.110.106

## Legende

### Darstellung Querprofile

- Projekt
- Gewässerraum
- - - best. WSPL IST HQ<sub>100</sub>
- WSPL Projekt HQ<sub>100</sub>  
(5-15cm höher als HQ<sub>100</sub>, nicht dargestellt)
- WSPL Projekt HQ<sub>100</sub>
- WSPL Projekt HQ<sub>10</sub>
- WSPL Projekt MQ
- Freibordkote
- - - GWSP 19.4.2012
- X X X Abbruch

### Bestehende Werkleitungen

- Abwasser
- Meteorwasser
- Wasser
- Swisscom
- Elektrizität
- Freileitung Repower

Der Unternehmer hat sich vor Beginn der Bauarbeiten über die aktuelle Lage der Werkleitungen zu informieren.

**EICHENBERGERREVITAL** SA  
Ingenieurbüro für Wasserbau  
und Gewässerrevitalisierung  
Rheinfeldstrasse 2 - 7000 Chur

Tel. 081 286 06 66  
info@eichenberger-revital.ch  
www.eichenberger-revital.ch

Projektnummer	Datum	gezeichnet	verantwortlich	Bemerkungen
10.110	05.05.2020	BleK	R. Strasser	Entwurf_Vernehmlassung ANU, Gde., PBG
V1	11.08.2020	BleK	R. Strasser	Projektgenehmigungsverfahren
V2				
V3				

## Querprofile

Inn Gerinneabschnitt "unten"  
1:500

