


Kanton Graubünden
Gemeinde Celerina

Revitalisierungsprojekt Inn, Celerina

Auflageprojekt

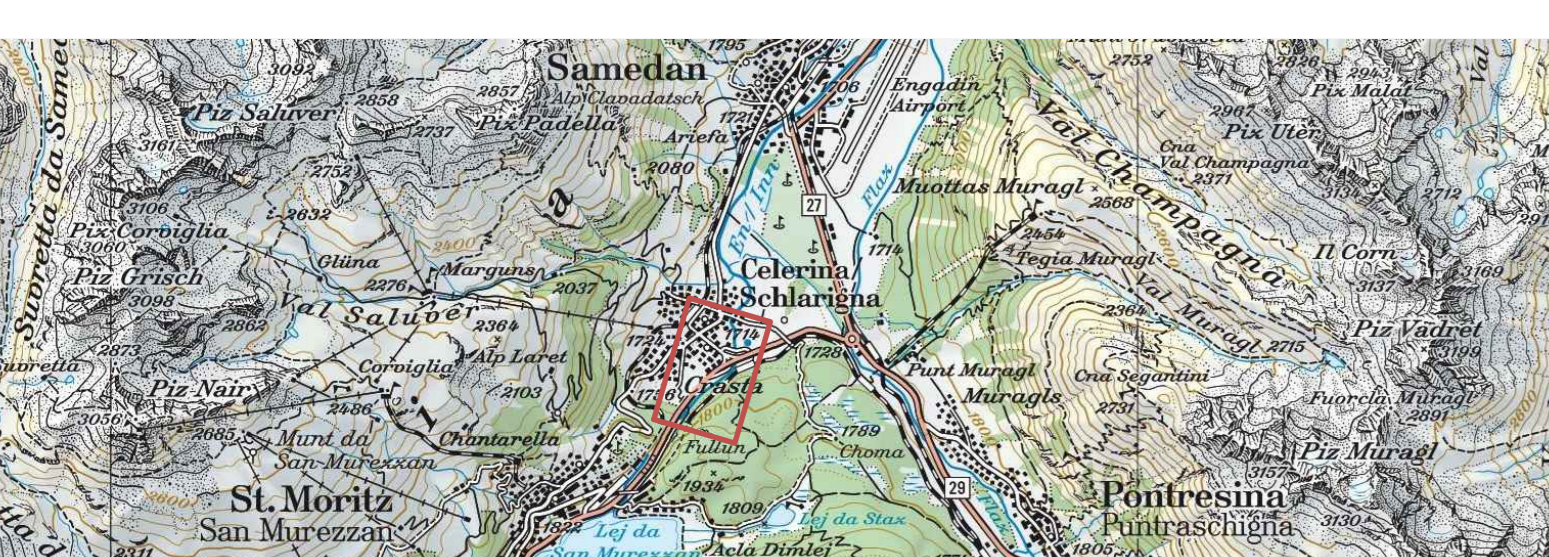

Gewiss-Adr. 85.045 (km 2.100) - 83.904 (km 3.235)
Situation 1:1'000
Landerwerb
Gerinneabschnitte "oben" und "mitte"

ecowert
NATÜRLICH FÖRDERLICH

Hunziker, Zarn & Partner
Ingenieurbüro für Plan- und Wasserbau

EICHENBERGERREVITAL
Ingenieurbüro für Wasserbau und Gewässerrevitalisierung
Rheinfelstrasse 2 - 7000 Chur

Chur, August 2020
Plan Nr. 10.110.108

Legende

Darstellung Situation

- Projekt
- Gewässerraum

Legende

Landerwerb Abschnitt "oben" und "mitte"

- Parzellengrenze

Parz.-Nr.	Eigentümer	perm. Landbedarf Verschmitt Projekt [m ²]	temp. Landbedarf während Bauphase [m ²]
diverse	pol. Gde. Celerina / Scharligna		19'034
225	pol. Gde. Celerina / Scharligna		
325	Gewässerparzellen		
335	Kanton Graubünden	0	1'414
339	Donatsch Caspar, Erbengem.	168	878
340	Theodor Cavagn	21	79

EICHENBERGERREVITAL
Ingenieurbüro für Wasserbau und Gewässerrevitalisierung
Rheinfelstrasse 2 - 7000 Chur

Tel. 081 286 06 66
info@eichenberger-revital.ch
www.eichenberger-revital.ch

Projektnummer 10.110
Plangröße 60 x 126

Version	Datum	gezeichnet	verantwortlich	Bemerkungen
V1	25.05.2020	Blk	R. Strasser	Entwurf_Vernahmung ANU, Gde., PBG
V2	11.08.2020	Blk	R. Strasser	Projektgenehmigungsverfahren
V3				

