


**Situation Gerinneabschnitt "unten"**  
Inn  
1:1'000

Kanton Graubünden  
Gemeinde Celerina

**Revitalisierungsprojekt  
Inn, Celerina  
Auflageprojekt**

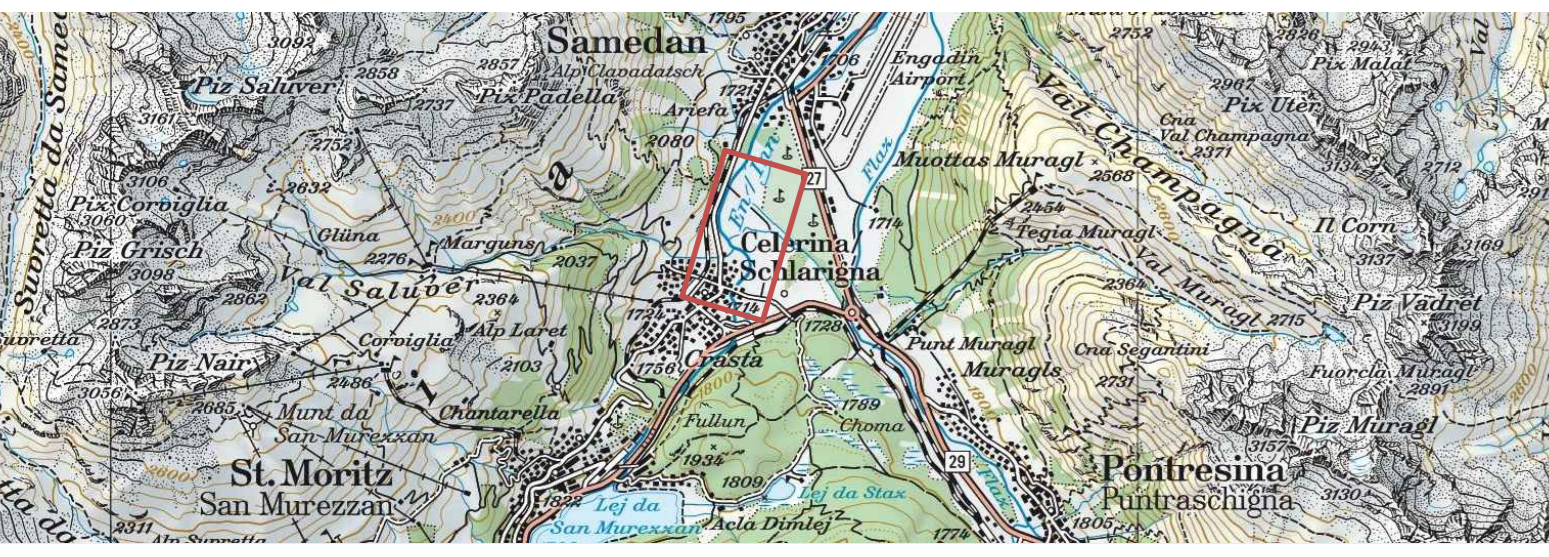

Gewiss-Adr. 83.841 (km 3.300) - 82.618 (km 4.519)  
Landerwerb  
Situation 1:1'000  
Gerinneabschnitt "unten"

**ecowert** NATURLICH FORSICHERT  
**Hunziker, Yam & Partner** Ingenieurbüro für Plan- und Wasserbau  
**EICHENBERGERREVITAL** Ingenieurbüro für Wasserbau und Gewässerrevitalisierung  
Chur, August 2020  
Plan Nr. 10.110.109

**Legende**  
Darstellung Situation  
— Projekt  
--- Gewässerraum

**Legende**  
Landerwerb Abschnitt "unten"  
--- Parzellengrenze

Parz.-Nr.	Eigentümer	perm. Landbedarf Verschnitt Projekt [m <sup>2</sup> ]	temp. Landbedarf während Bauphase [m <sup>2</sup> ]
diverse	pol. Gde. Celerina / Schlarigna		38'417
225	pol. Gde. Celerina / Schlarigna Gewässerparzelle		
357	Rudolf V. U. Bass, Erbgem.	75	356
361	evang. Kirchgemeinde	103	1'258
363	Susanna E. Bass	109	865
364	Donatsch Caspar, Erbgem.	0	240

**EICHENBERGERREVITAL** SA  
Ingenieurbüro für Wasserbau und Gewässerrevitalisierung  
Rheinfelstrasse 2 - 7000 Chur  
Tel. 081 288 06 66  
info@eichenberger-revital.ch  
www.eichenberger-revital.ch

Version	Datum	gezeichnet	verantwortlich	Bemerkungen
V1	25.05.2020	Blek	R. Strasser	Entwurf_Vernahmung ANU, Gde., PBG
V2	11.08.2020	Blek	R. Strasser	Projektgenehmigungsverfahren
V3				

Parz. Nr.	Permanent [m <sup>2</sup> ]	Temporär [m <sup>2</sup> ]
364	0	240

Eigentümer  
Donatsch Caspar Erben,  
Erbgenossenschaft

Parz. Nr.	Permanent [m <sup>2</sup> ]	Temporär [m <sup>2</sup> ]
363	109	865

Eigentümer  
Susanna E. Bass

Parz. Nr.	Permanent [m <sup>2</sup> ]	Temporär [m <sup>2</sup> ]
361	103	1'258

Eigentümer  
evang. Kirchgemeinde

Parz. Nr.	Permanent [m <sup>2</sup> ]	Temporär [m <sup>2</sup> ]
357	75	356

Eigentümer  
Rudolf V. U. Bass, Erbgem.

Parz. Nr.	Permanent [m <sup>2</sup> ]	Temporär [m <sup>2</sup> ]
285	0	14'161

Eigentümer  
Pol. Gemeinde Celerina/ Schlarigna

Parz. Nr.	Permanent [m <sup>2</sup> ]	Temporär [m <sup>2</sup> ]
489	0	24'256

Eigentümer  
Pol. Gemeinde Celerina/ Schlarigna

Parz. Nr.	Permanent [m <sup>2</sup> ]	Temporär [m <sup>2</sup> ]
225		

Eigentümer  
Pol. Gemeinde Celerina/ Schlarigna