


Kanton Graubünden
Gemeinde Celerina

Revitalisierungsprojekt Inn, Celerina Auflageprojekt

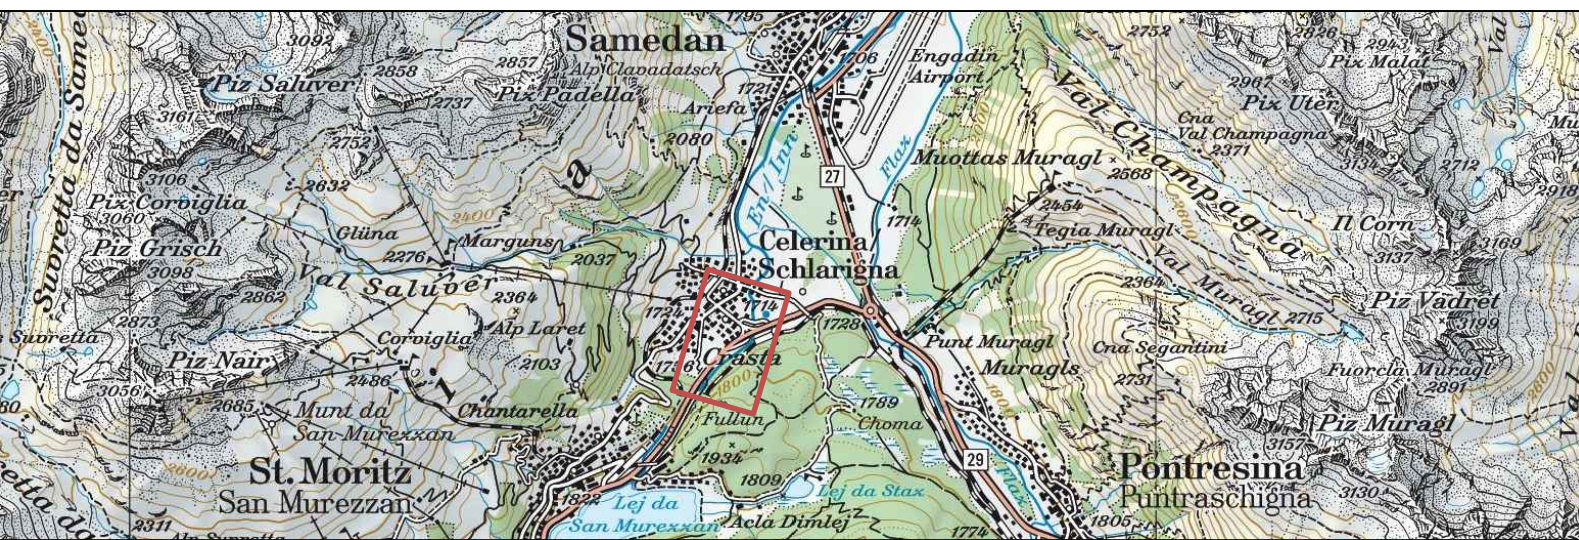

Gewiss-Adr. 84.948 (km 2.200) - 84.444 (km 2.800)
Situation 1:1'000
Gerinneabschnitte "oben"
Rodungsplan

Legende

Darstellung Situation

- Projekt
- Gewässerraum
- Wald

Amtliche Vermessung

- Gebäude
- Strasse
- Vorplätze
- Gewässer
- Mauer
- Brücke
- Gemeindegrenze
- Hochspannungsfreileitung
- Bahngleise Achse
- schmaler Weg
- Quelle Rinnsal
- Langlaufloipe

Parz.-Nr.	Eigentümer	Rodung temporär [m ²]	Rodung permanent [m ²]
325	pol. Gde. Celerina / Scharligna	2'260	1'370
473	pol. Gde. Celerina / Scharligna	65	800
Total		2'325	2'170

EICHENBERGERREVITAL SA
Ingenieurbüro für Wasserbau
und Gewässerrevitalisierung
Rheinfeldstrasse 2 - 7000 Chur

Tel. 081 286 06 66
info@eichenberger-revital.ch
www.eichenberger-revital.ch

Projektnummer 10.110
Plangröße 30 x 105

Version	Datum	gezeichnet	verantwortlich	Bemerkungen
V1	05.05.2020	Blek	R. Strasser	Entwurf_Vernehmlassung ANU, Gde., PBG
V2	11.08.2020	Blek	R. Strasser	Projektgenehmigungsverfahren
V3				

